
DENAH KOLOM & FONDASI

SKALA 1 : 150

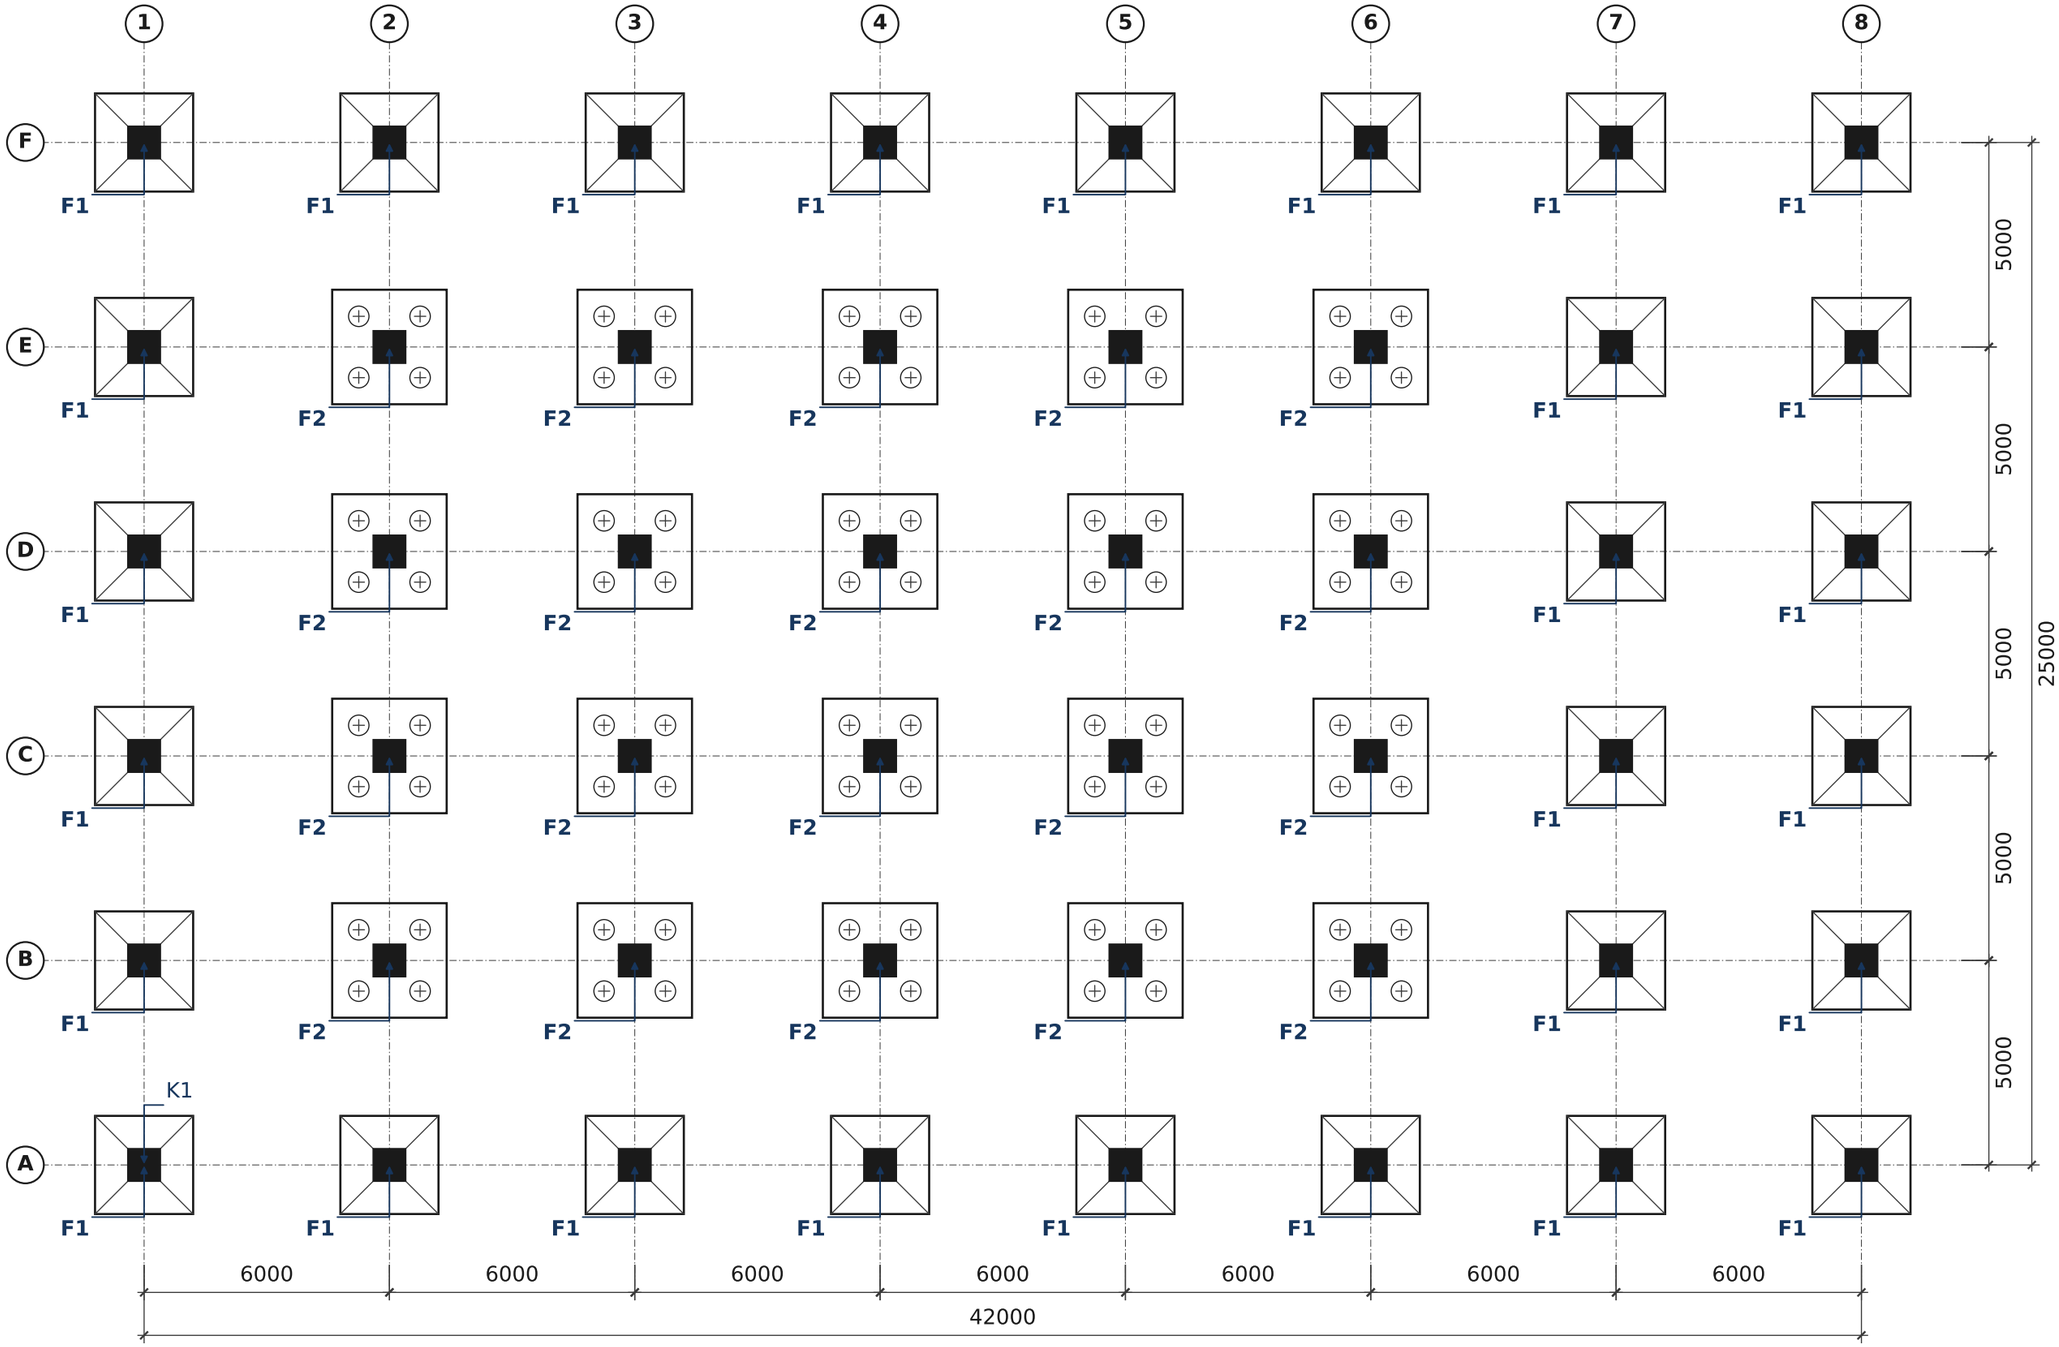

PERUSAHAAN / PROYEK	JUDUL GAMBAR	CATATAN	KODE ELEMEN	SKALA	TANGGAL
PT Contoh Konsultan Gedung Kantor 7 Lantai (contoh) GK7-01 | Digambar: Insinyur Contoh	**DENAH KOLOM & FONDASI**	1. SEMUA DIMENSI DALAM MM; SKALA BERLAKU UTK CETAK A3. 2. LABEL TIPE MERUJUK LEMBAR DETAIL PENULANGAN. 3. POSISI ELEMEN SIMETRIS TERHADAP GARIS AS.	**FONDASI**	1 : 150 (A3)	29-10-2026 **LBR S-01**