
DENAH PEMBALOKAN — LT. 5

SKALA 1 : 150

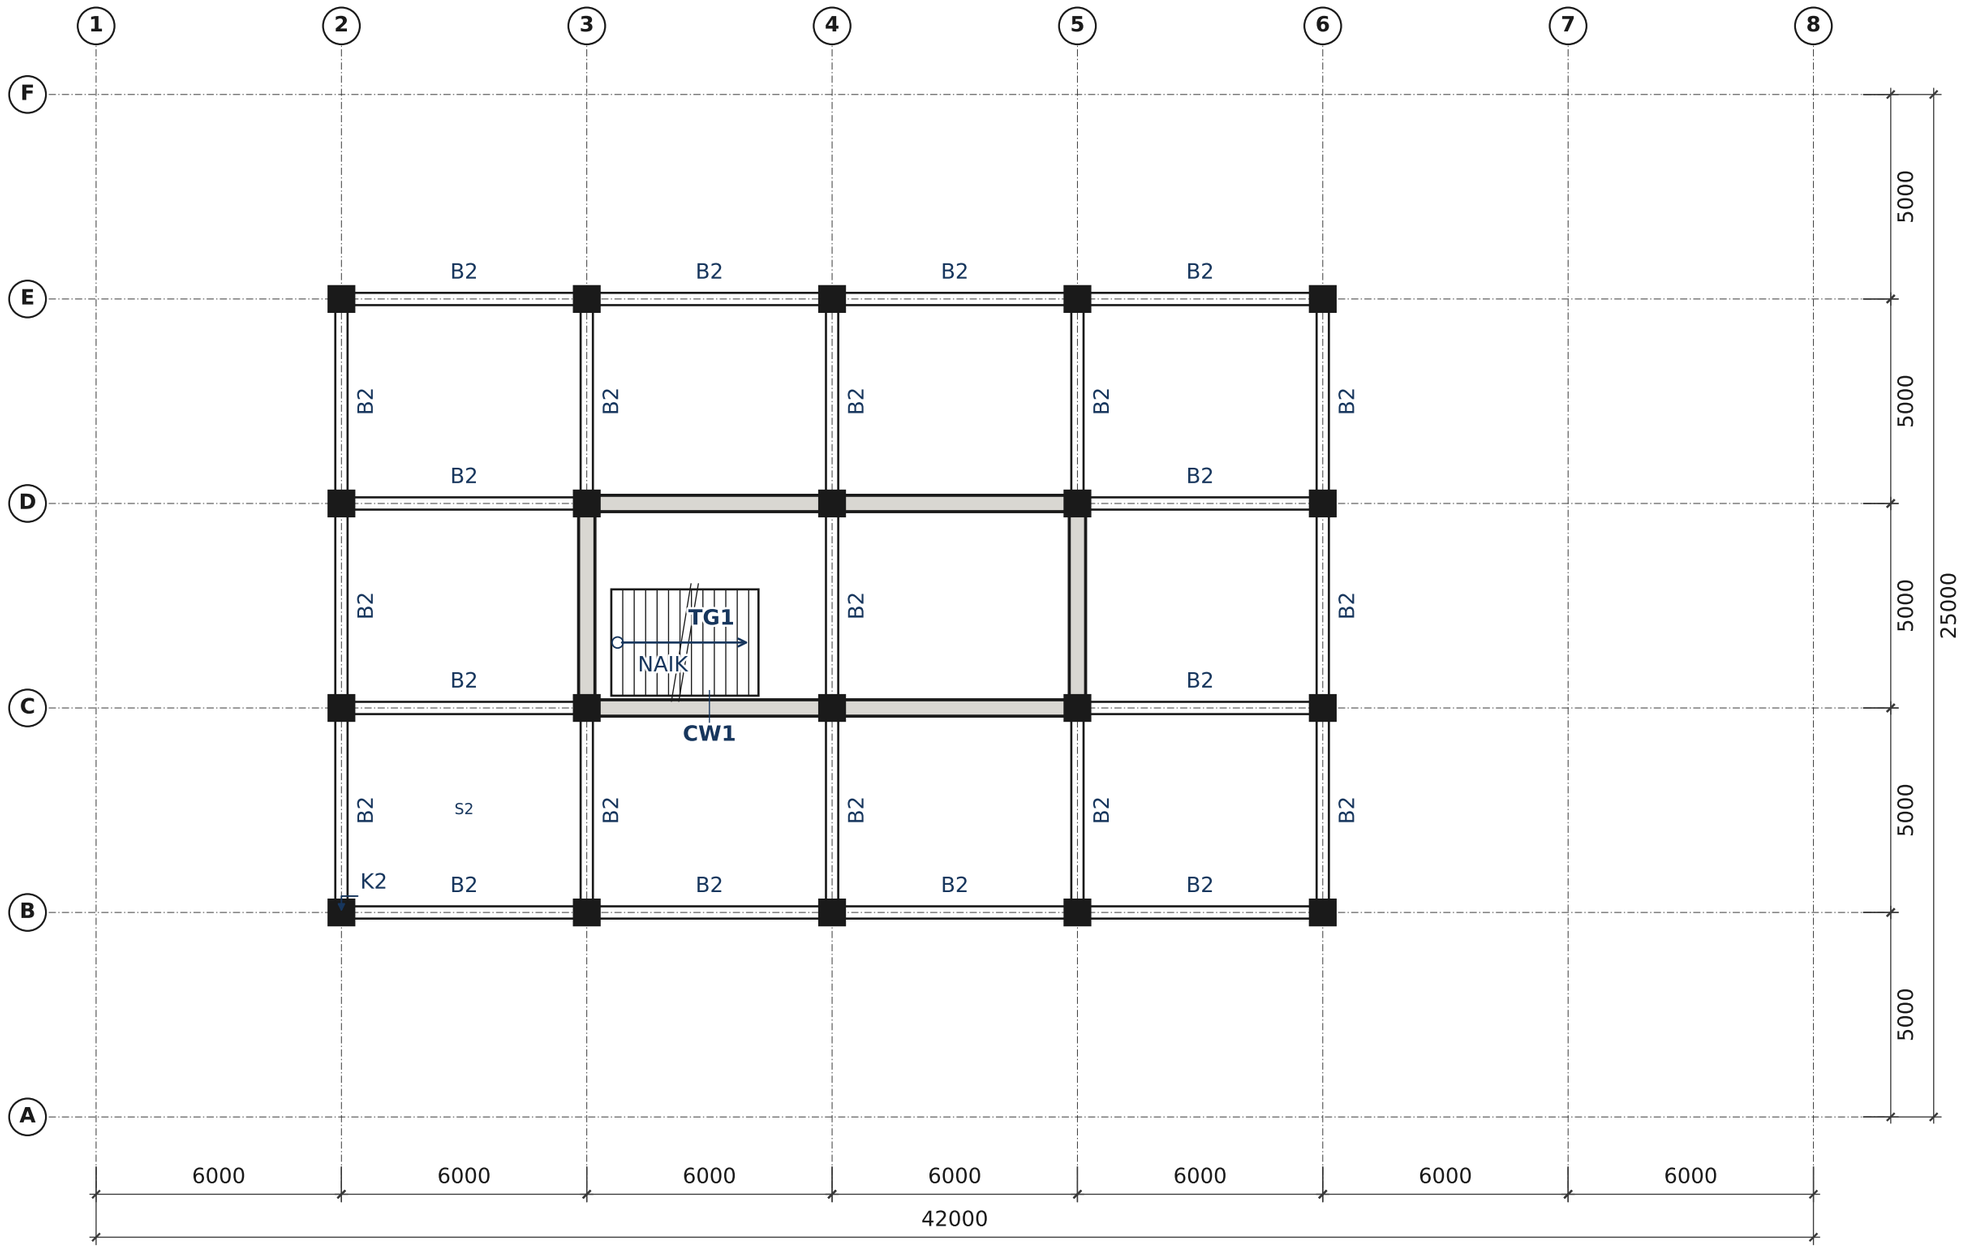

PERUSAHAAN / PROYEK	JUDUL GAMBAR	CATATAN	KODE ELEMEN	SKALA	TANGGAL
PT Contoh Konsultan Gedung Kantor 7 Lantai (contoh) GK7-01 | Digambar: Insinyur Contoh	**DENAH PEMBALOKAN**	1. SEMUA DIMENSI DALAM MM; SKALA BERLAKU UTK CETAK A3. 2. LABEL TIPE MERUJUK LEMBAR DETAIL PENULANGAN.	**LT. 5**	1 : 150 (A3)	29-10-2026 **LBR S-06**