
ISOMETRI 1


LEGENDA

- F1
- F2
- S1
- S2
- CW1
- B1
- B2
- B3
- K1
- K2
- K3
- TG1

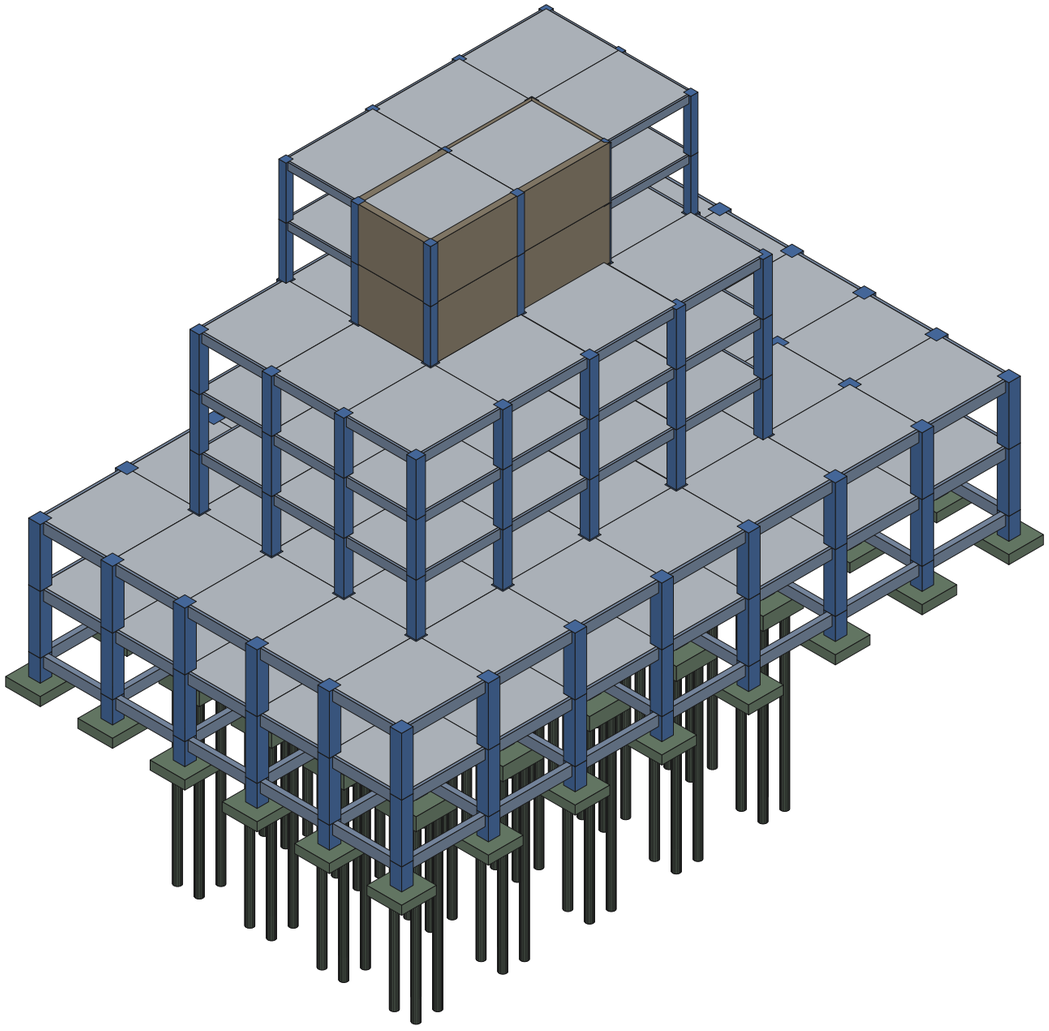

ISOMETRI BARAT-DAYA

SKALA 1 : 300

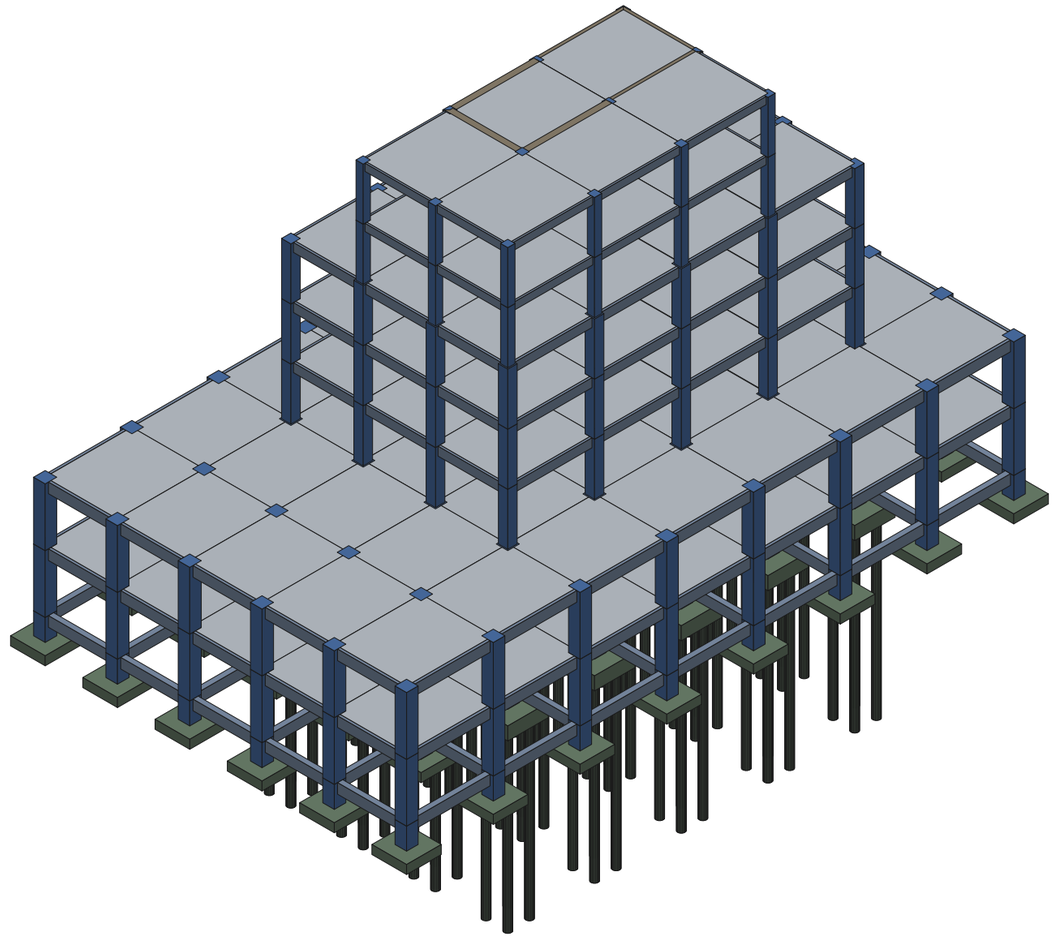

ISOMETRI TIMUR-LAUT

SKALA 1 : 300

PERUSAHAAN / PROYEK	JUDUL GAMBAR	CATATAN	KODE ELEMEN	SKALA	TANGGAL
PT Contoh Konsultan Gedung Kantor 7 Lantai (contoh) GK7-01 | Digambar: Insinyur Contoh	**ISOMETRI 1**	1. Gambar ISOMETRI — proyeksi ORTOGRAFIS, berskala. 2. Sudut pandang: ISOMETRI BARAT-DAYA dan ISOMETRI TIMUR-LAUT. 3. Warna = standar (material pada gambar); lihat legenda. 4. Gambar ini pelengkap denah & potongan, bukan penggantinya.	**ISO**	SEPERTI TERTERA	29-10-2026 **LBR S-10**