
# POTONGAN PORTAL AS 6

SKALA 1 : 150

BIDANG POTONG: AS 6 (X)

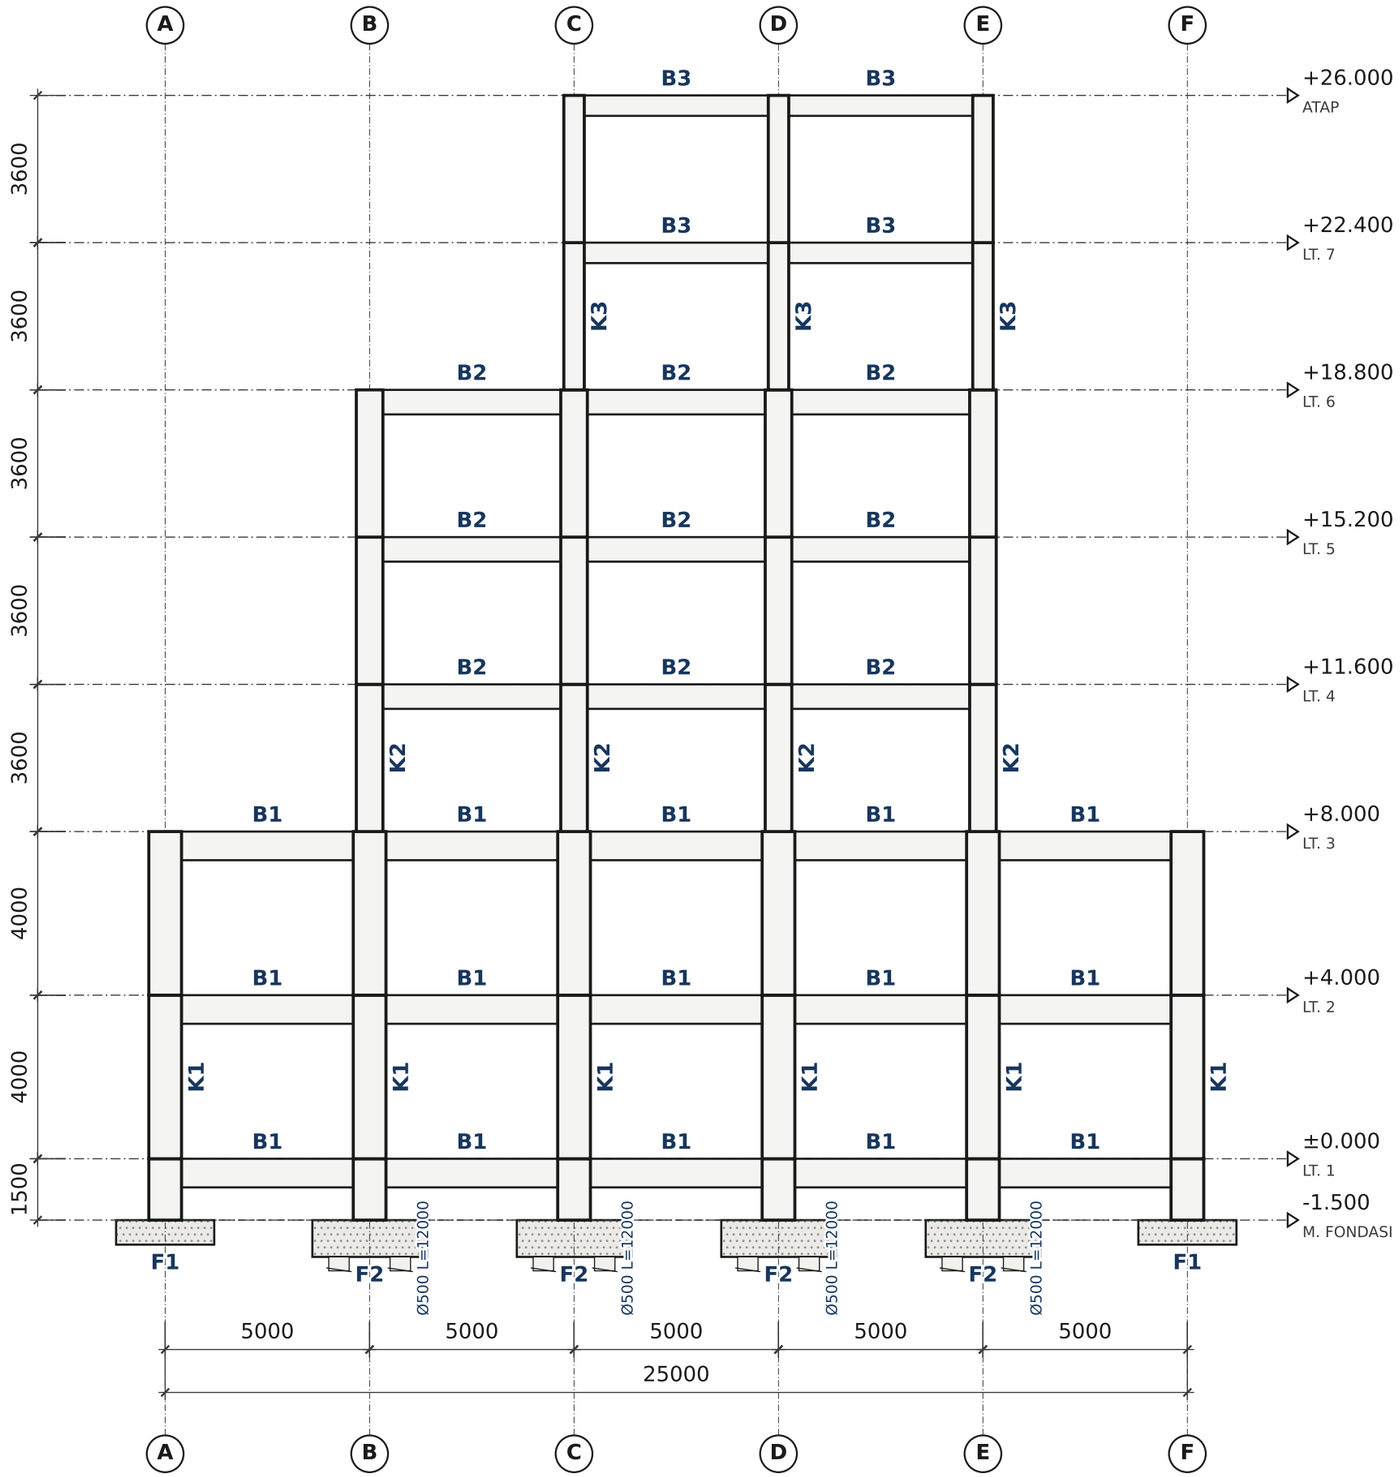


| PERUSAHAAN / PROYEK | JUDUL GAMBAR | CATATAN | KODE ELEMEN | SKALA | TANGGAL |
|---|---|---|---|---|---|
| **PT Contoh Konsultan**<br>Gedung Kantor 7 Lantai (contoh) | **POTONGAN PORTAL** | 1. SEMUA DIMENSI DALAM MM; ELEVASI DALAM METER.<br>2. LABEL TIPE MERUJUK LEMBAR DETAIL PENULANGAN.<br>3. FONDASI SKEMATIK — LIHAT DETAIL FONDASI. | **AS 6** | 1 : 150 (A3) | 29-10-2026 |

GK7-01 | Digambar: Insinyur Contoh